


СХЕМА ПОДКЛЮЧЕНИЯ КОТЛА К ОТОПИТЕЛЬНОЙ СИСТЕМЕ

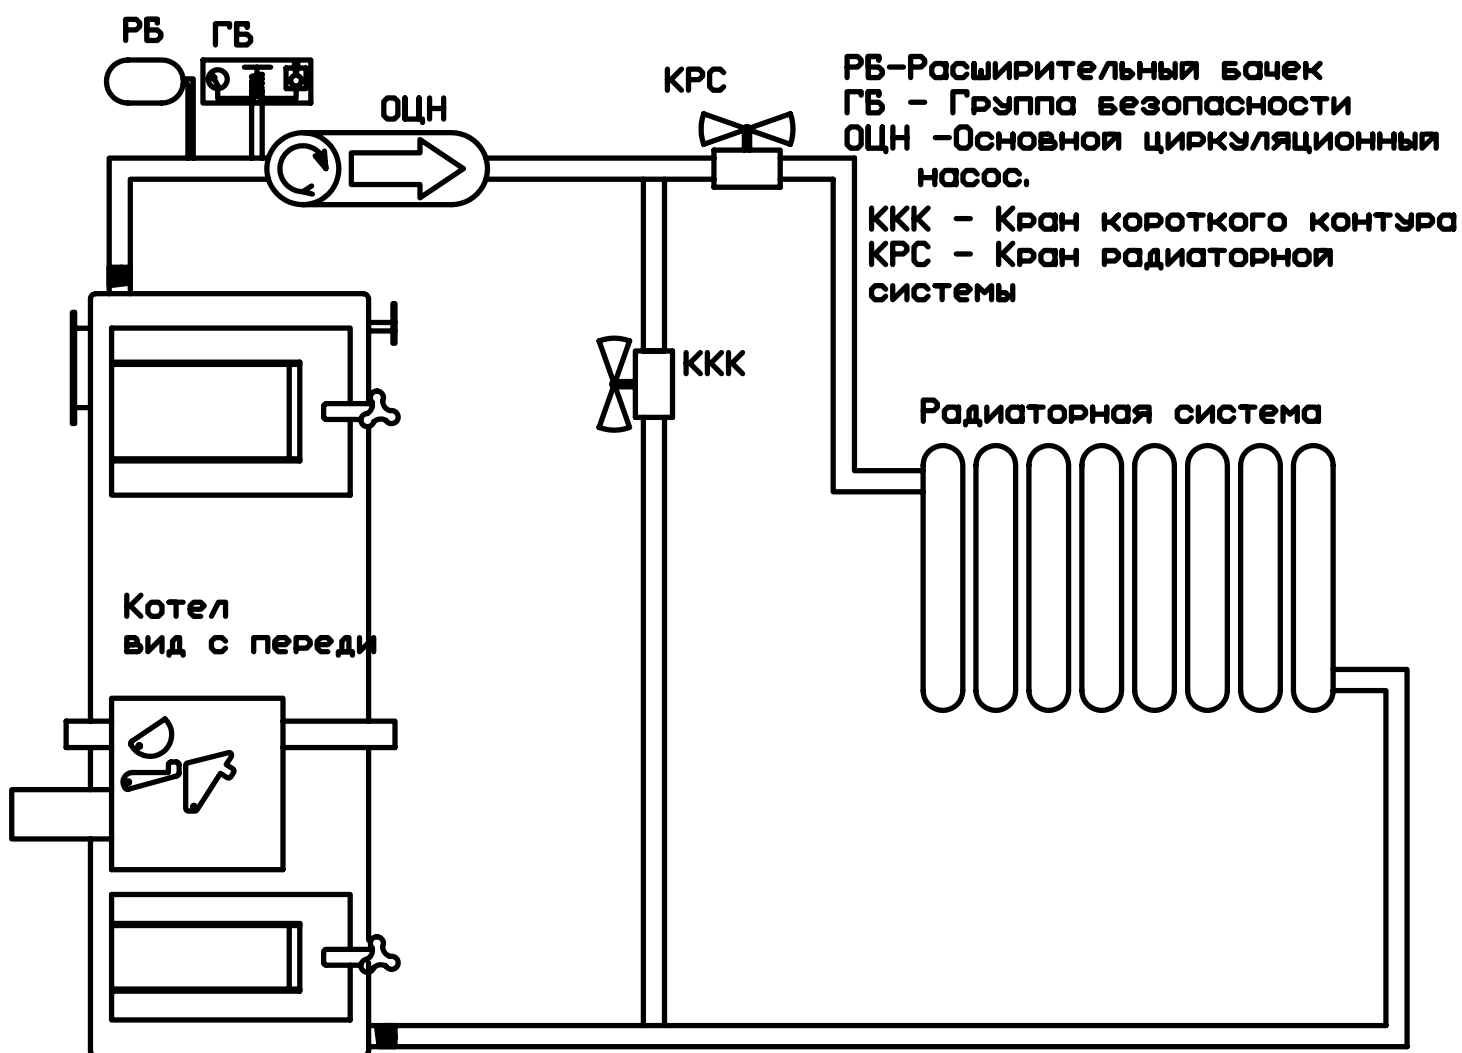

1. На схеме показаны только обязательные элементы системы. Дополнительные краны, ответвления, коллекторы устанавливаются на усмотрение проектировщика.
2. Группа безопасности включает манометр, клапан автоматического сброса воздуха и АВАРИЙНЫЙ КЛАПАН СБРОСА ВЫДЫ ПРИ ПРЕВЫШЕНИИ ДАВЛЕНИЯ В СИСТЕМЕ. АВАРИЙНЫЙ КЛАПАН НАСТРАИВАЕТСЯ НА ДАВЛЕНИЕ 2 АТМ. Рабочее давление в системе - 1 АТМ.